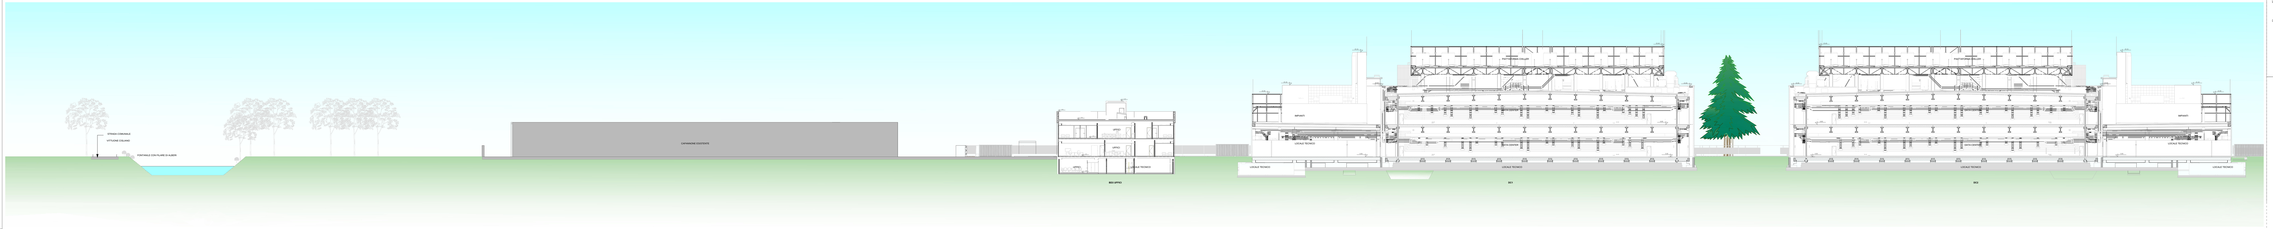

SEZIONE ESTESA EST-OVEST
1:300

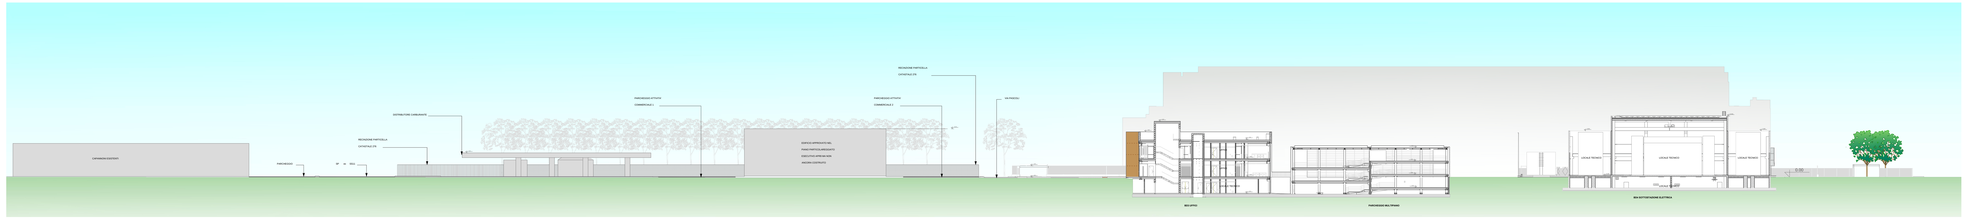

SEZIONE ESTESA NORD-SUD
1:300

LEGENDA GENERALE

- Blocchi di Calcestruzzo
- Calcestruzzo prefabbricato
- Calcestruzzo argilla espansa
- Pannelli prefabbricati in CLS alleggerito con taglio termico
- Isolamento ad alta density
- Parete con sottostruttura metallica e lastre in cartongesso
- Parete divisoria in grigliato
- Pilastro in calcestruzzo armato
- Porta singola
- Porta doppia
- Porta girevole
- Porta ascensore
- Simbolo disabile
- Pluviale acqua piovana
- Ghiaia

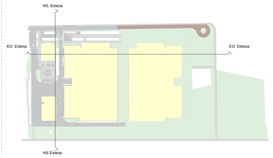

Il presente elaborato è valido solo in coordinamento con tutte le altre discipline specialistiche con le quali deve essere verificata la conformità. Tutte le misure ed eventuali variazioni rispetto al presente elaborato devono essere verificate in cantiere. This plan only valid in connection & coordination with the plans of all other Specialist disciplines, and must be checked for conformity with these plans. Deviations in dimensions must be clarified with the site management.

CLIENT / COMMITTENTE:

Data4
SMART & SCALABLE DATA CENTERS

Progetto / Project
DATA CENTER MIL01 VITTUONE

Località / Indirizzo progetto
Via Giovanni Pascoli Vittuone (MI)

DESIGN TEAM / TEAM DI PROGETTO

CONSULTING DESIGNER / PROGETTISTA
Arch. Daniele De Bellis
DBA S.p.A.
Viale Liguria 54, Milano (MI)
Responsabile Progetto: **Daniele De Bellis**
Responsabile Tecnico: **Architetto**

STRUCTURAL DESIGN / PROGETTO STRUTTURE
Ing. Gianluca Rossato
DBA S.p.A.
Viale G. G. Felissent 200, Vittoria (TV)

MEP DESIGN / PROGETTO IMP. MECCANICI ED ELETTRICI
Ing. Sacha Sussi
DBA S.p.A.
Via Natale Battaglia 10, Milano (MI)

CLIENT / COMMITTENTE
Thomas Camillo De Colle
Data4 Lombardia S.p.A.
P.zza Eleonora Duse 2, 20122 Milano (MI)

COORDINATION / COORDINAMENTO
PM - Gianluca Bonadei
Project Manager - DBA
BIM Coordinator - M. Stefano

INTEGRATED DESIGN / PROGETTAZIONE COORDINATA

DBA
Azienda certificata ISO 9001:2015
RINA n.3823/01/S IQNet n.IT-10010
Sede Legale: Via Giovanni Battista Pirelli, 18 - 20124 Milano (MI) - Italia
Tel. +39 02 62694071
Sede Operativa: Viale Giuseppe Mazzini, 11 - 35100 Padova (PD) - Italia
Tel. +39 049 8693411
P.IVA IT02392430288

COMMESSA	FASE PROGETTO	DISCIPLINA	TIPOLOGIA	NUMERO DISEGNO
13030003	PD0	ARC	DIS	42

NOTES / NOTE:

RL	AGGIORNAMENTI	DATA/DATE
RL	PRIMA EMISSIONE	07/12/21
RL	RILASCIO DISEGNO PD0 - PROGETTAZIONE DEFINITIVA	07/12/21

Client / Committente: Data4 Lombardia S.p.A. - P.zza Eleonora Duse 2, 20122 Milano (MI)

Oggetti / Oggetto:
[MIL03] Campus di Vittuone

SEZIONI:
NORD-SUD E EST-OVEST ESTESE

Commessa / Job n.	13030003
Scala / Scale	1:300
Disegnato / Drawn by	SCA
Controllato / Checked by	APO
Approvato / Approved by	DDB

FILE NAME / NOME FILE:

PROPERTY OF DBA PRO S.p.A. NON LUTO-ESAMBLE O PARZIALMENTE LANCIRE IN RIPARTO SENZA CONSENSO SCRITTO DA PARTE DI DBA PRO